



CAIXA CULTURAL RECIFE
Teatro, Sala Multimídia e Galeria 2 (1º andar)

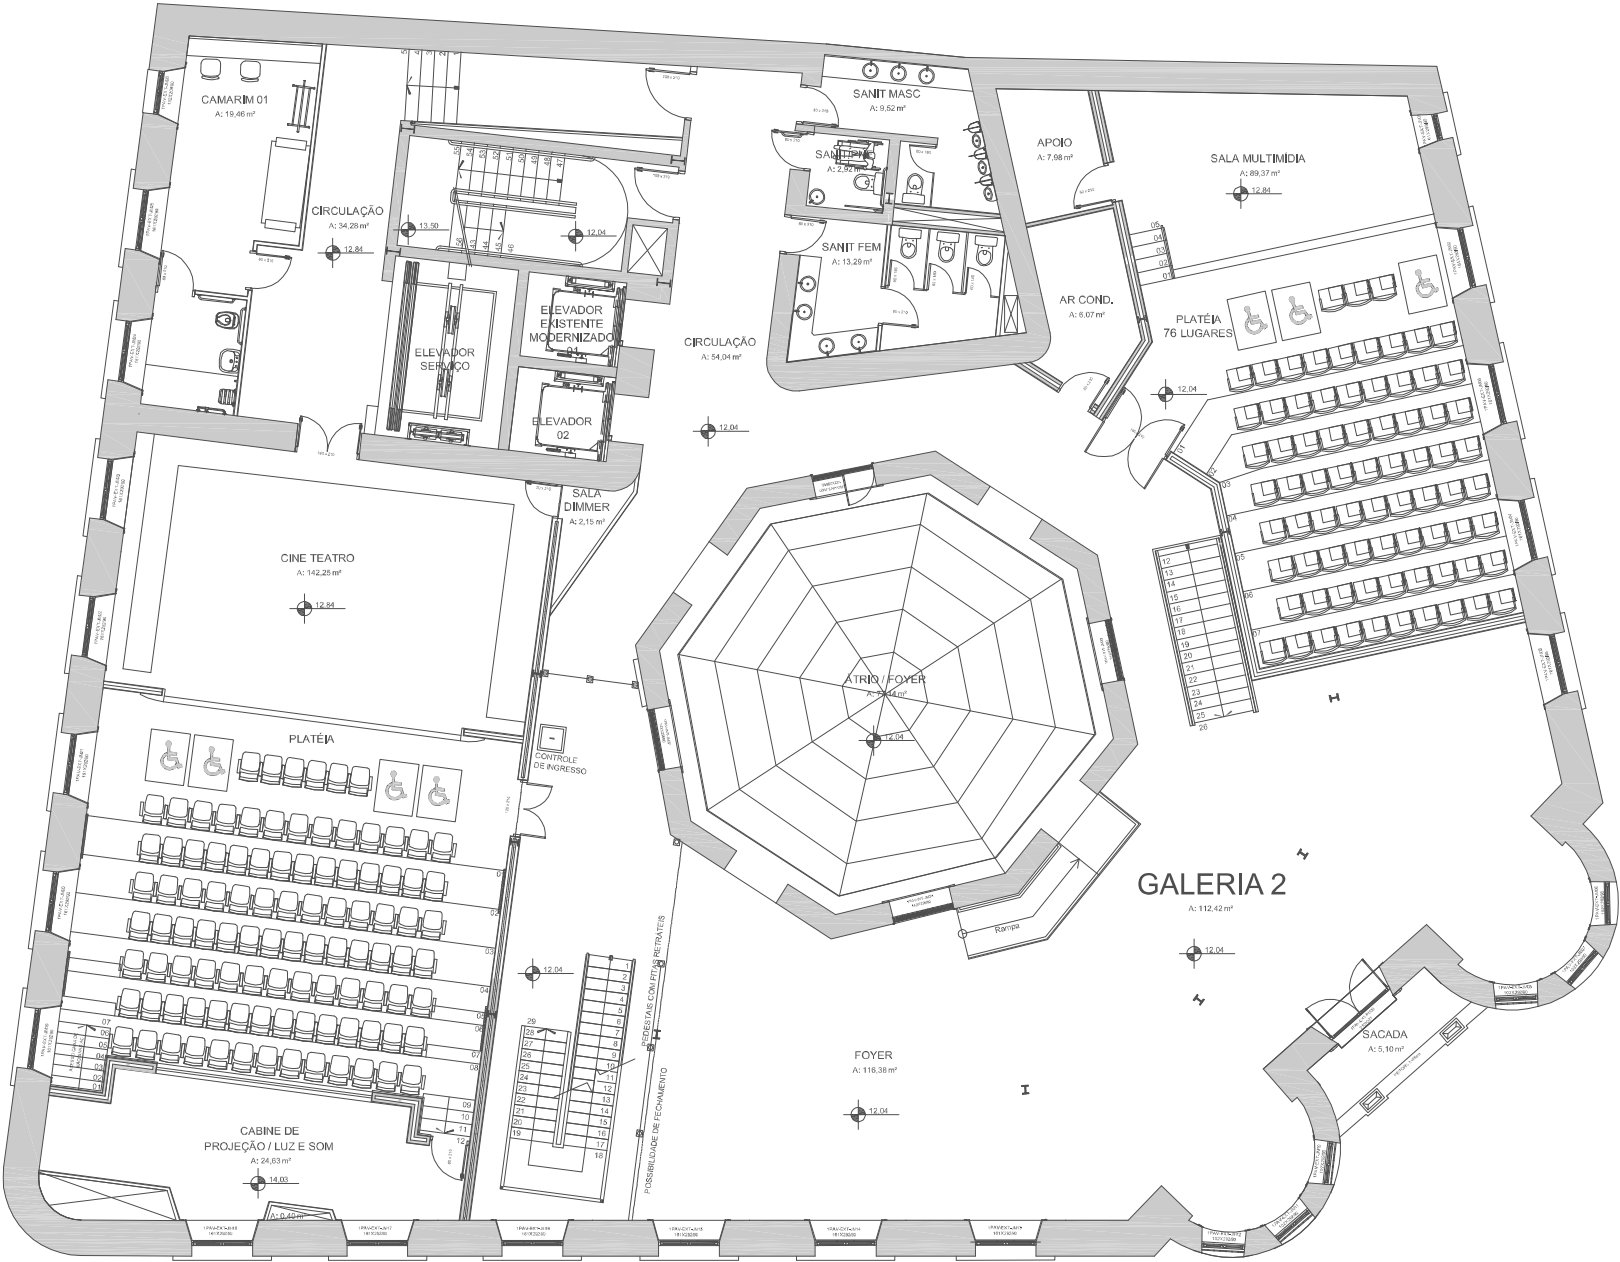



CAIXA CULTURAL RECIFE

Teatro (camarim), Oficinas 1 e 2 e Administração (2º andar)

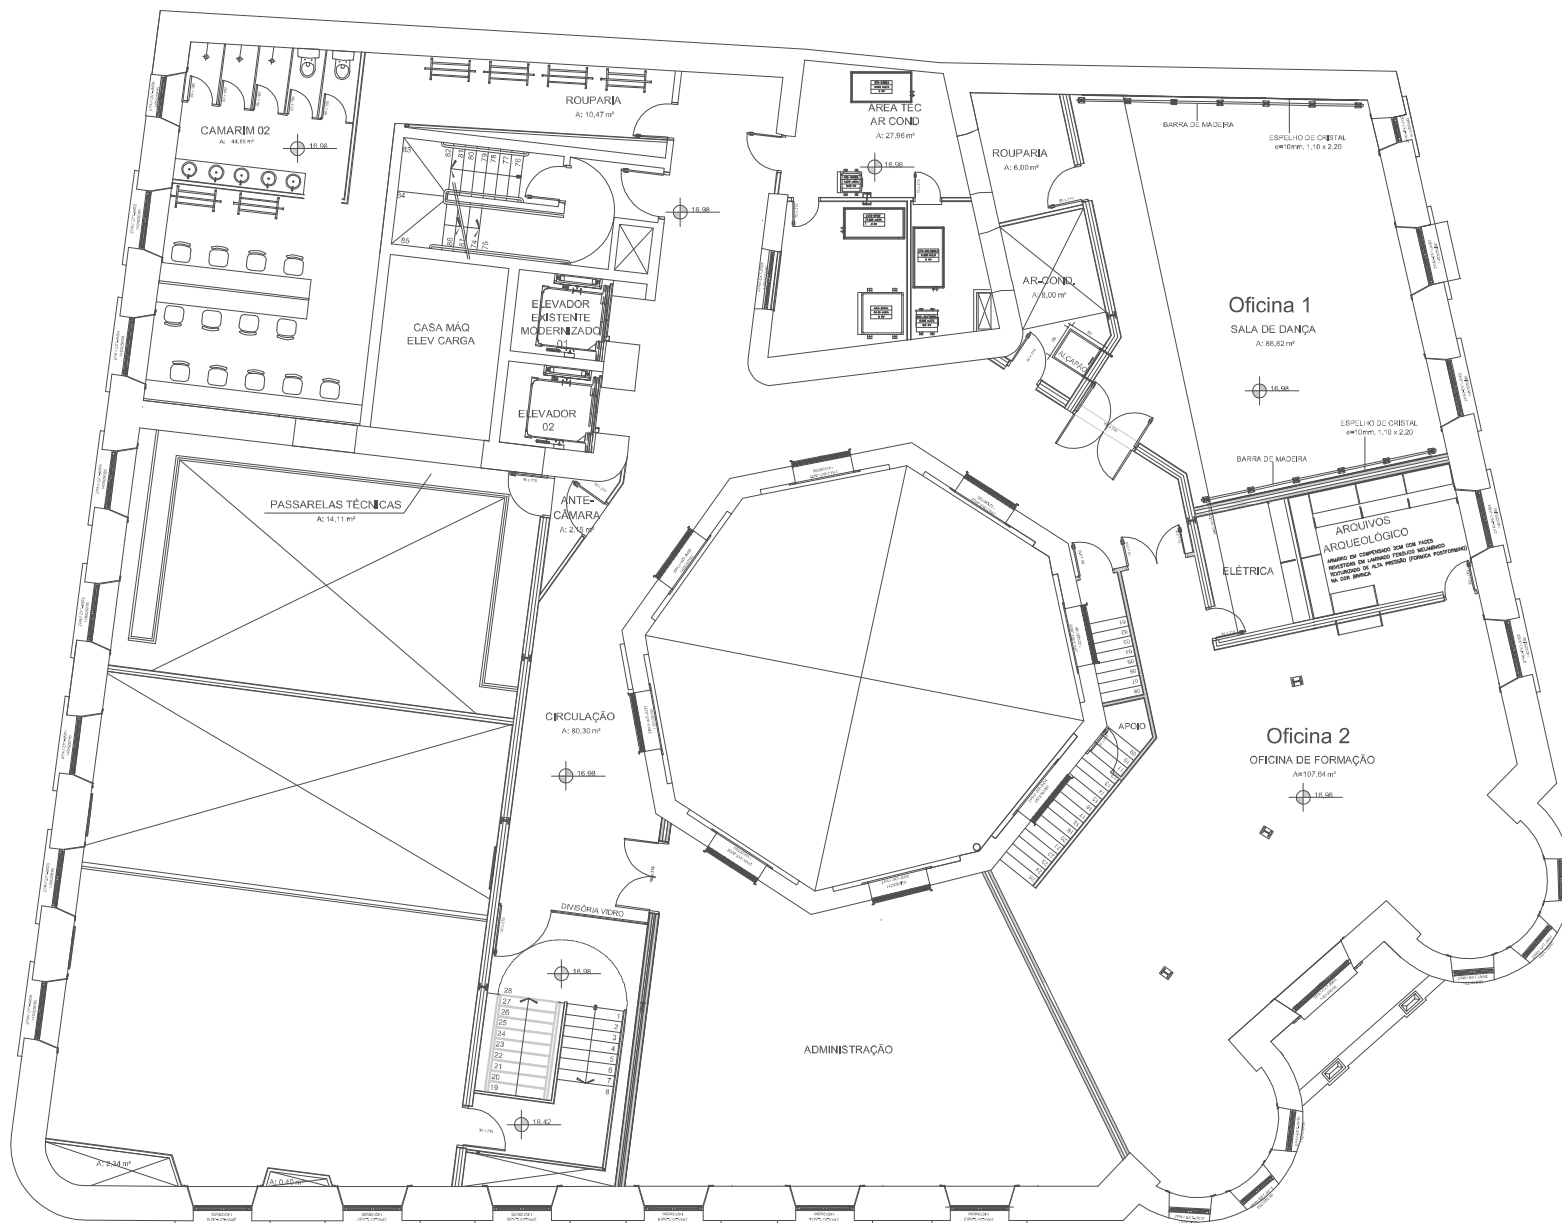

PLANTA BAIXA 2º PAVIMENTO
ESCALA 1/200