


CCC – PLANTA BAIXA – TÉRREO
PASSEIO CORPORATE JUL/21

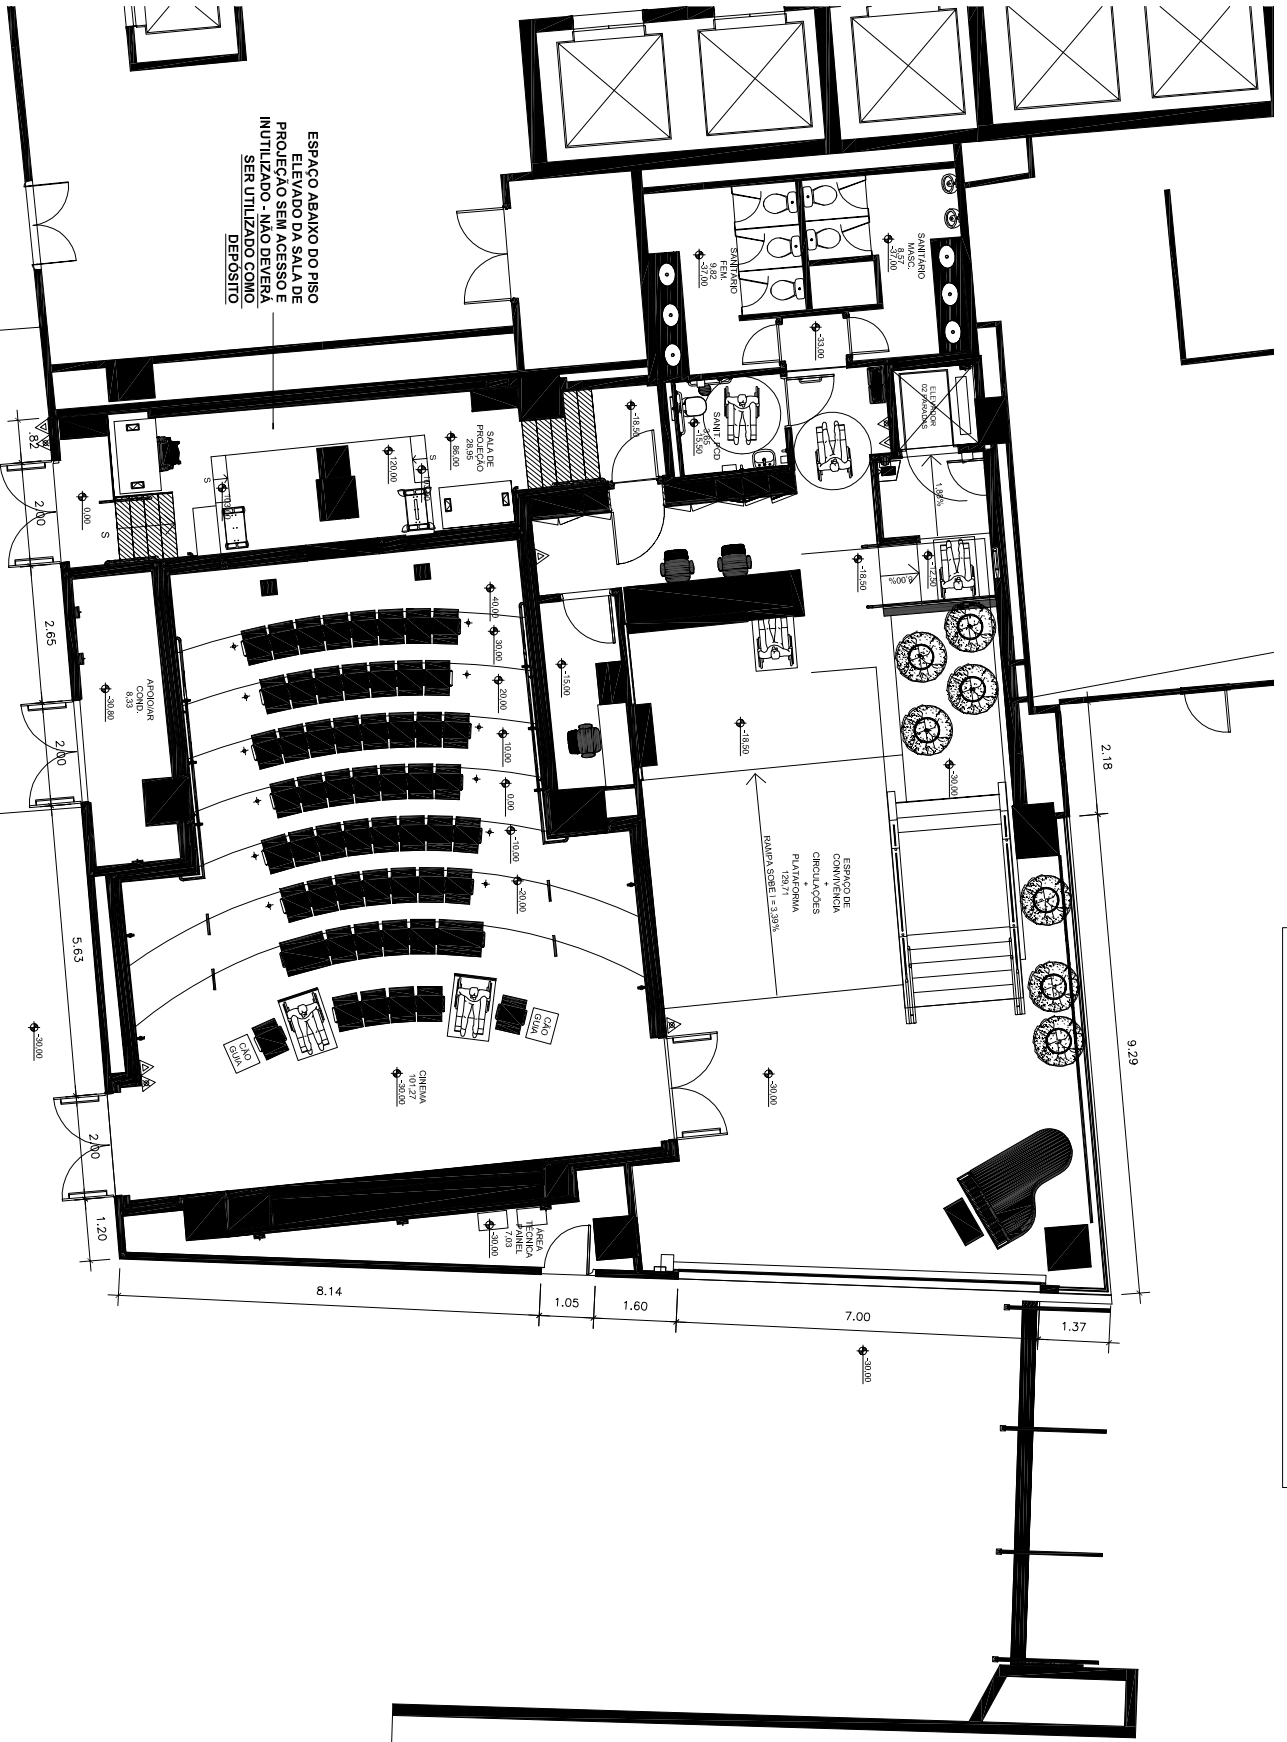

ESPAÇO ABAIXO DO PISO
ELEVADO DA SALA DE
PROJECÇÃO - NÃO DEVERÁ
SER UTILIZADO COMO
DEPOSITO