


PLANTA 1º PAVIMENTO

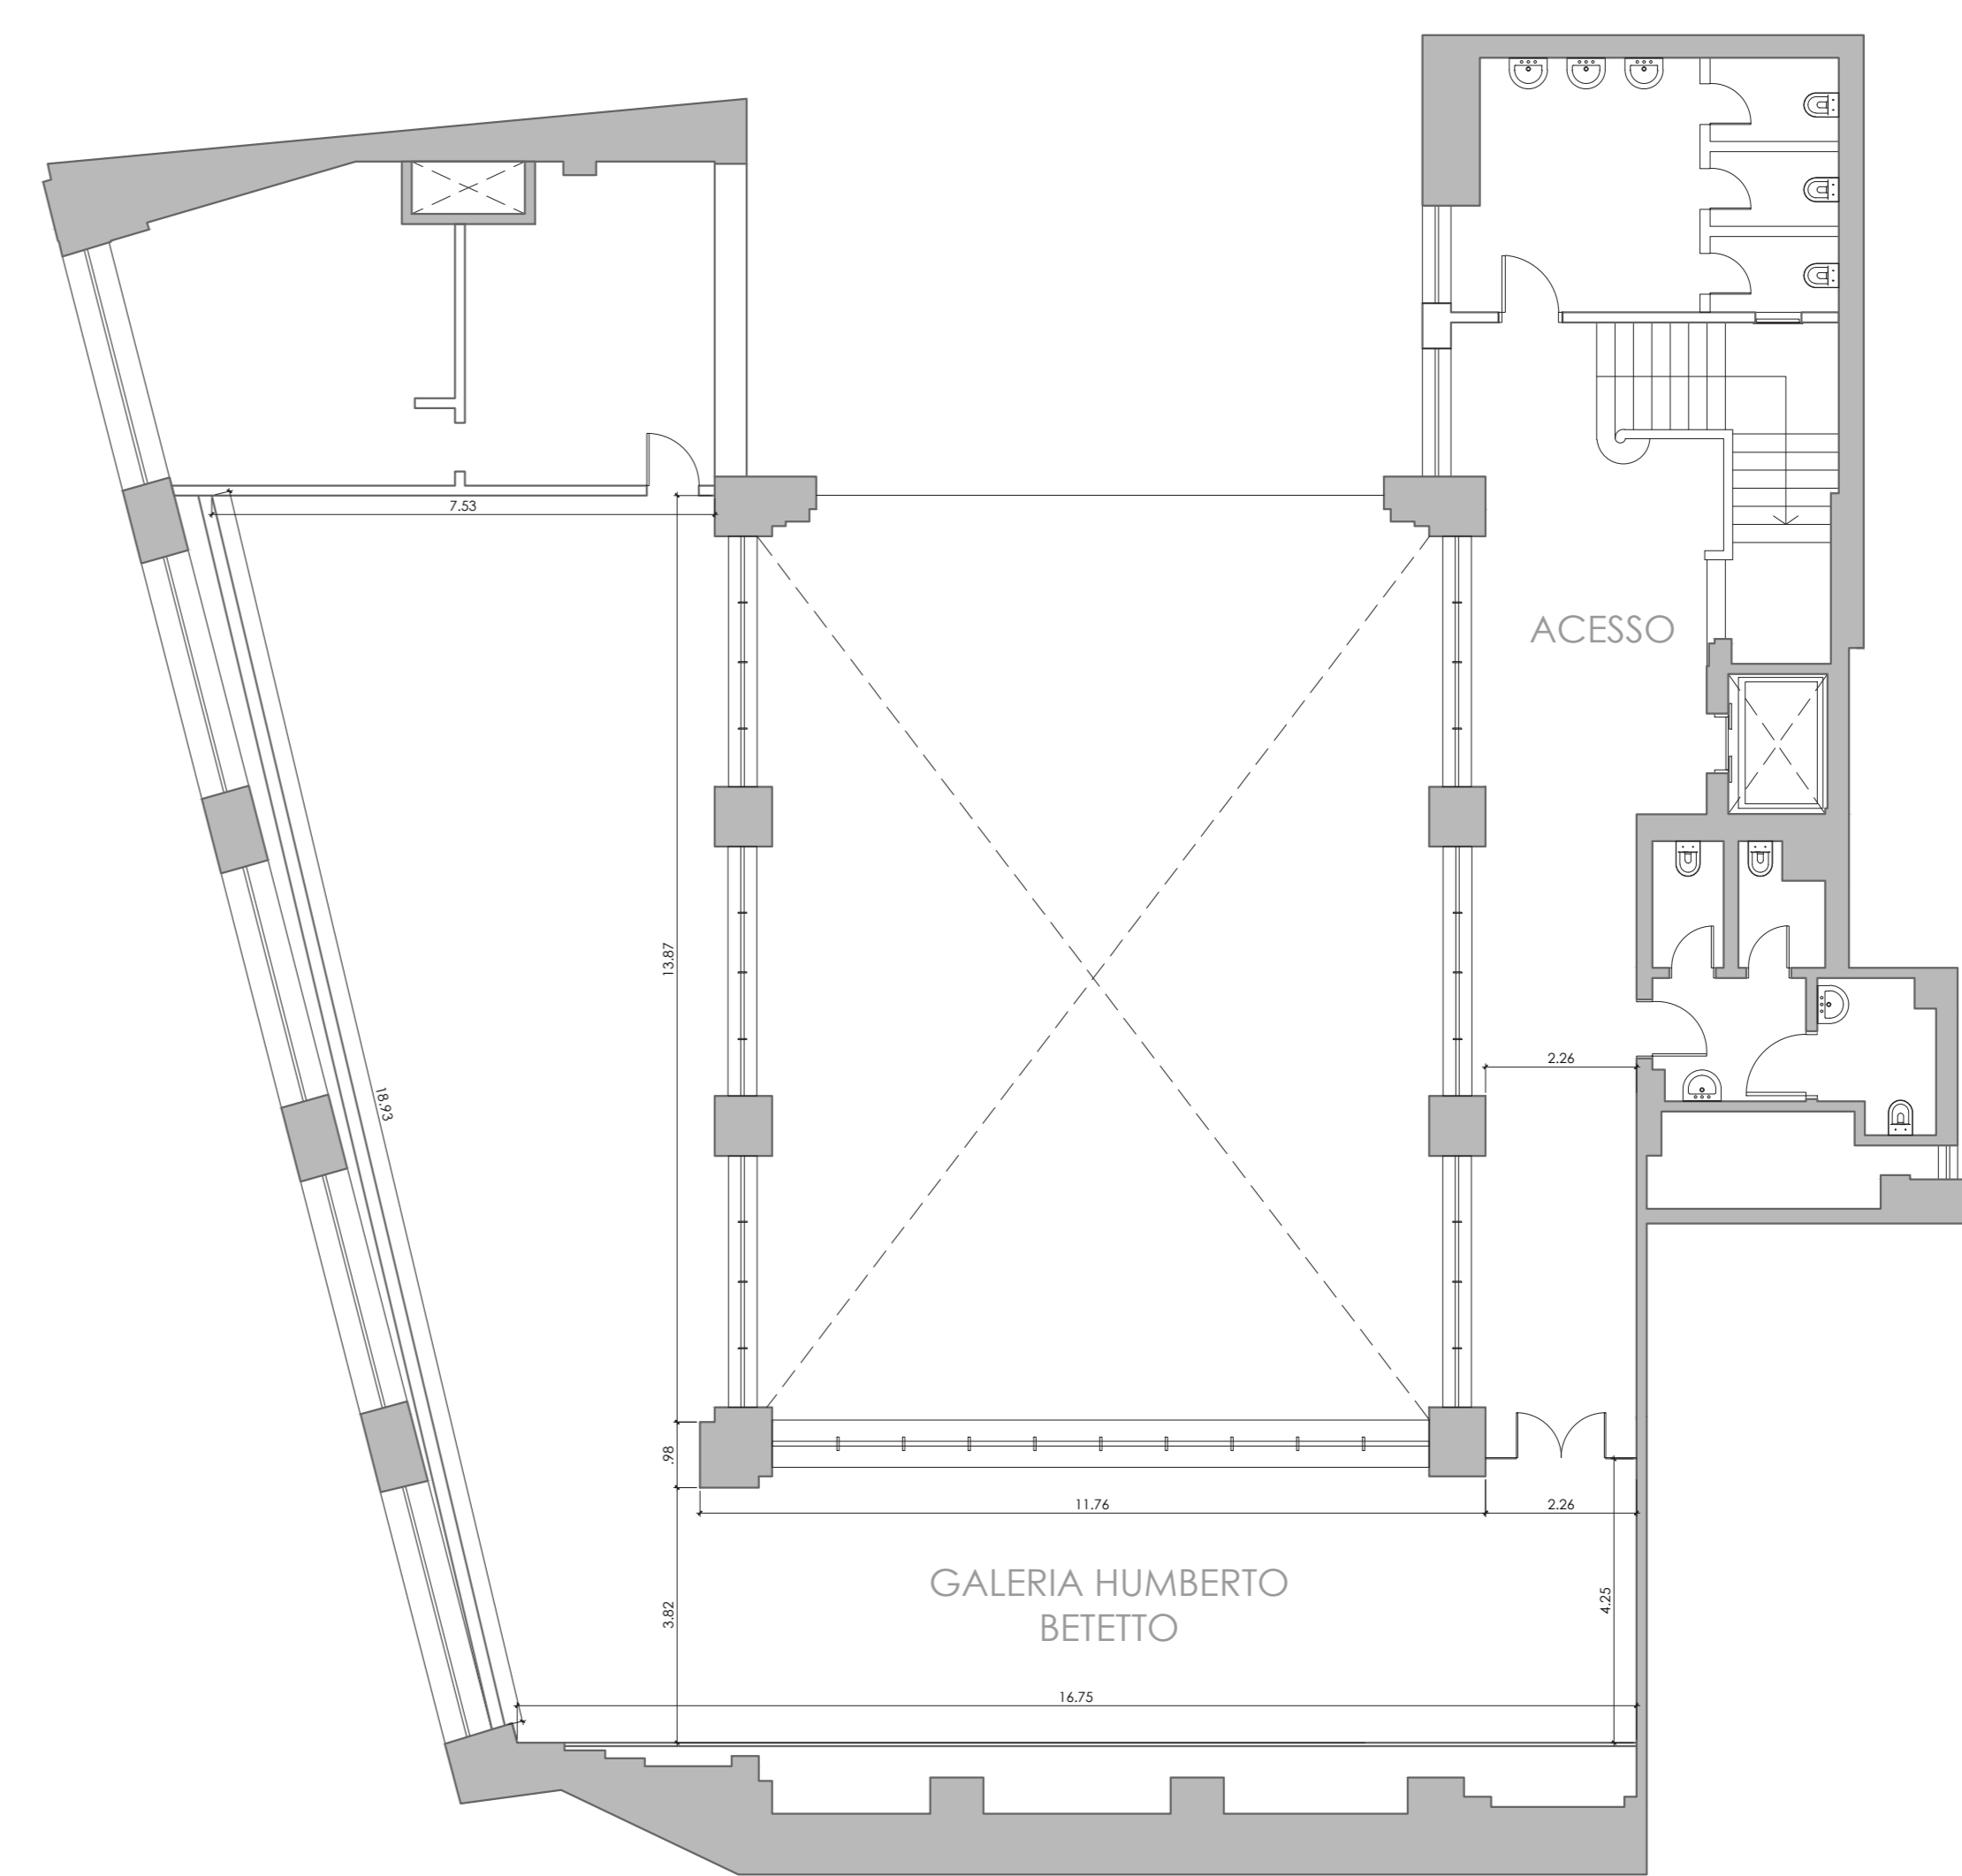

PLANTA 2º PAVIMENTO